garderie à vufflens-la-ville

réalisation 2008-2009

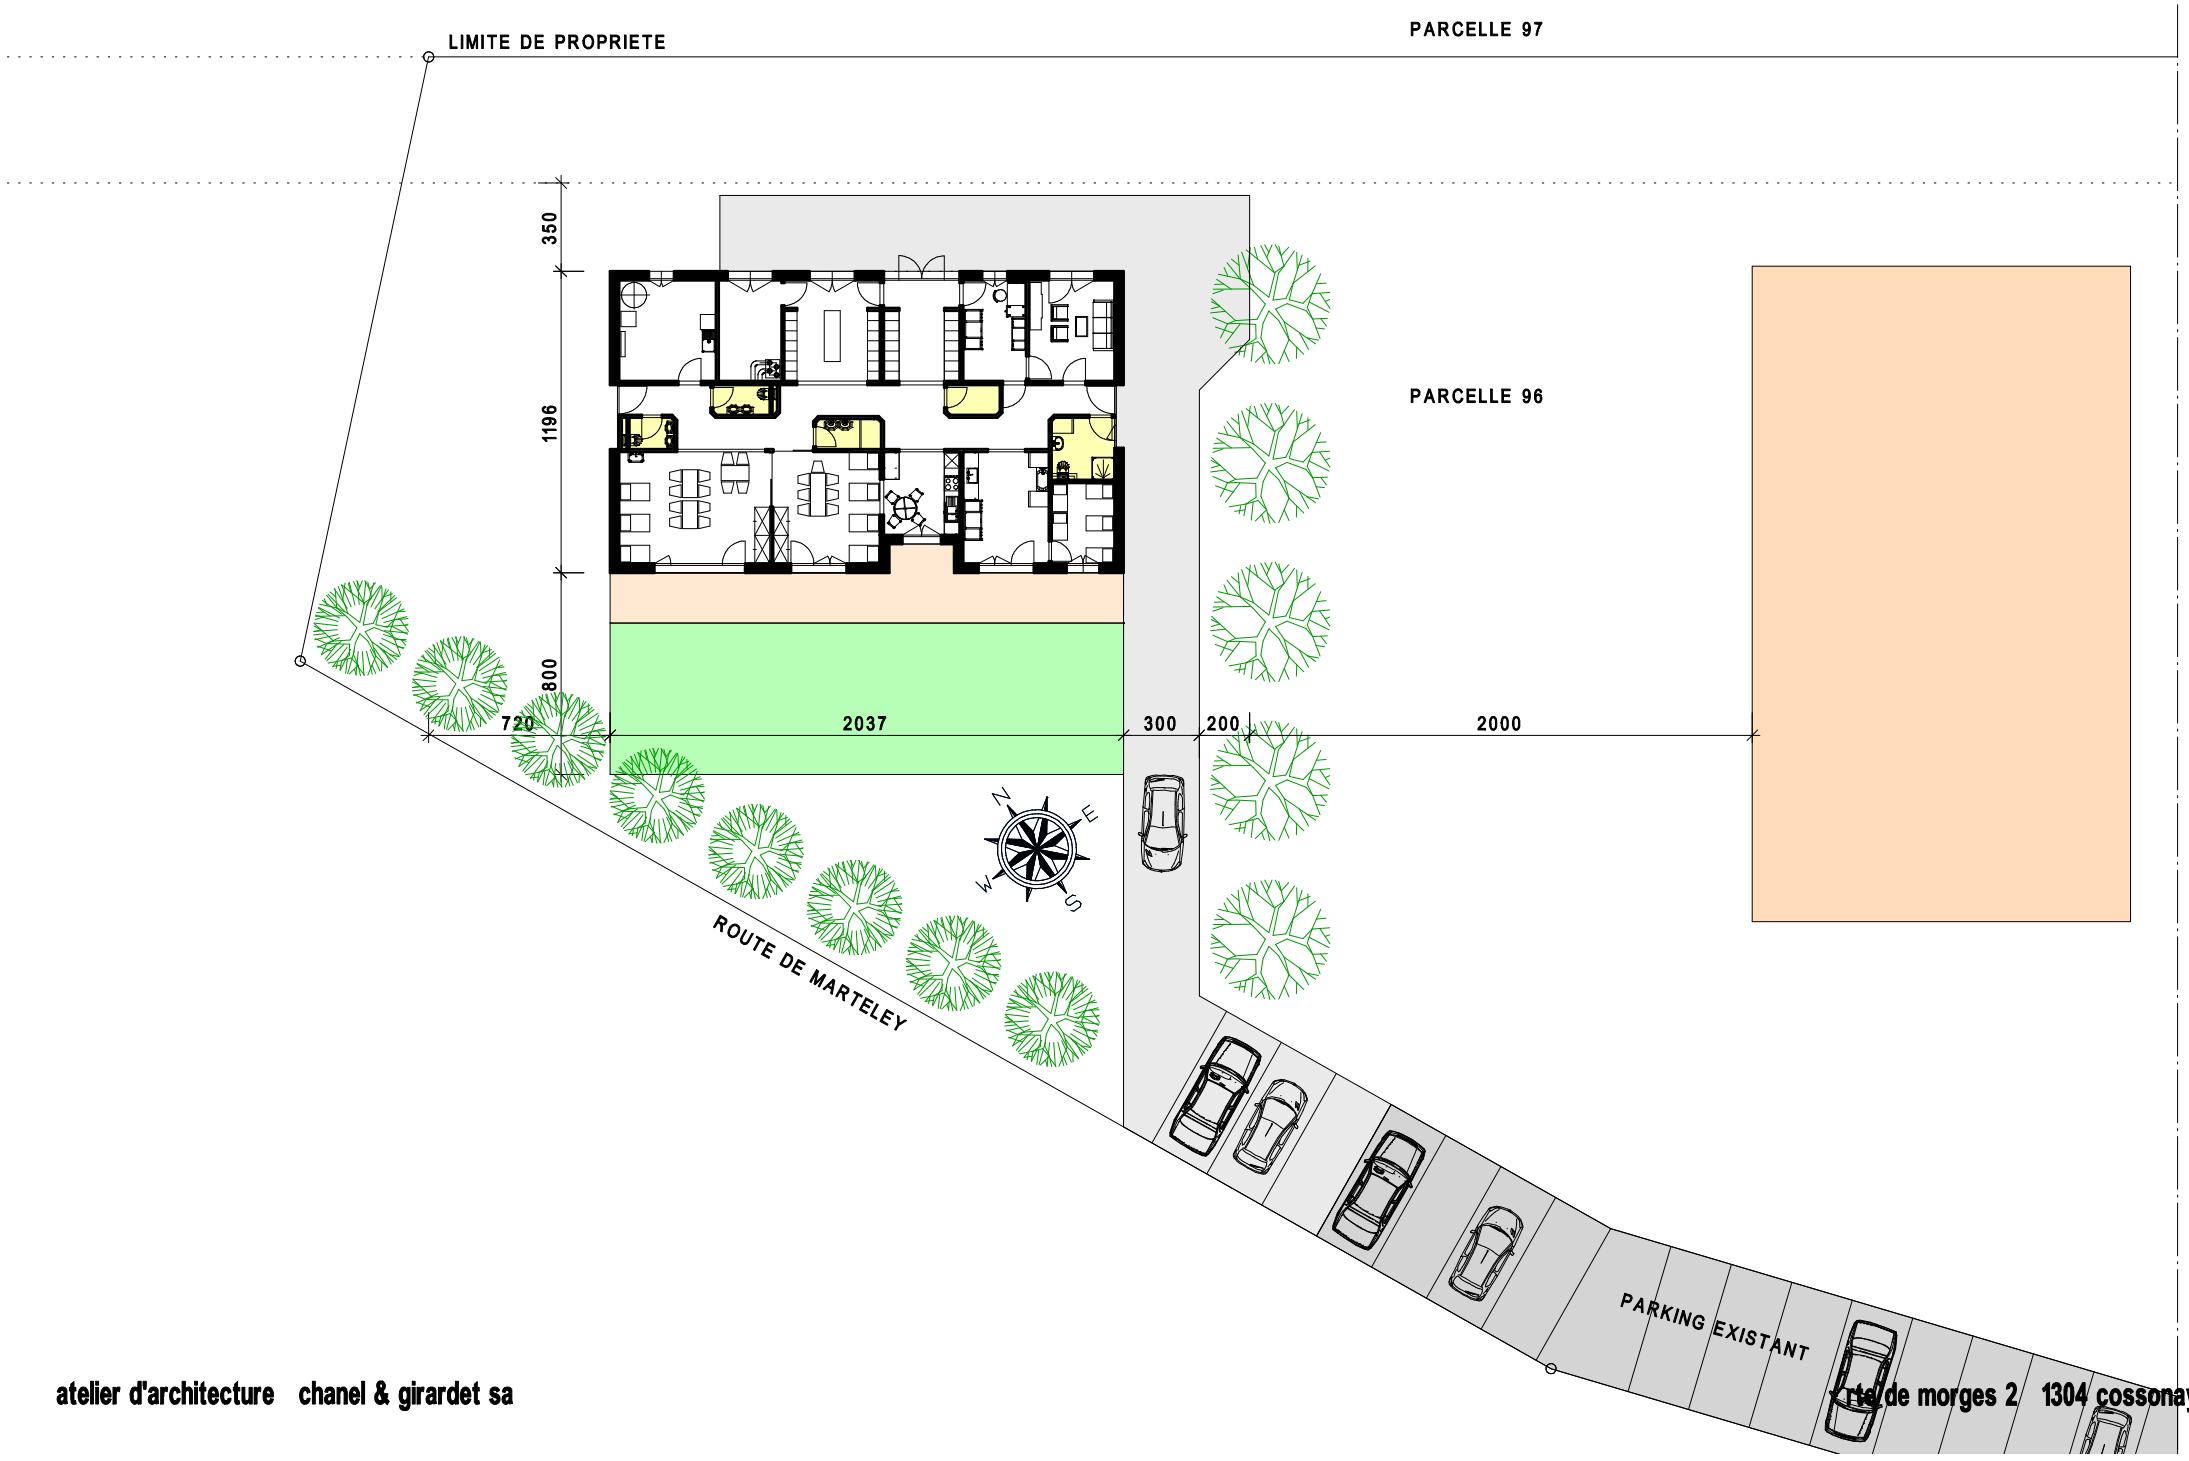

atelier d'architecture chanel & girardet sa

rte de morges 2 1304 cossonay