

PROPRIÉTÉ DE MME SYLVIE BROCHER

EXECUTION

BROCHER 2015-

ECHELL

DESS CC

DATE 10.12.20

1274 GREN

CHEMIN DE BORI

1

ELEVATIONS EST ET OUEST


MODIFICATIONS

06.04.2016 SAUT-DE-LOUP

Table 1. Summary of the main characteristics of the four groups.

atelier d'architecture chanel architectes
rte de morges 2 1304 cossonay

atelier d'architecture chanel architectes sa info@chanel-architectes.ch tél 021/80
rte de morges 2 1304 cossonay www.chanel-architectes.ch fax 021/80

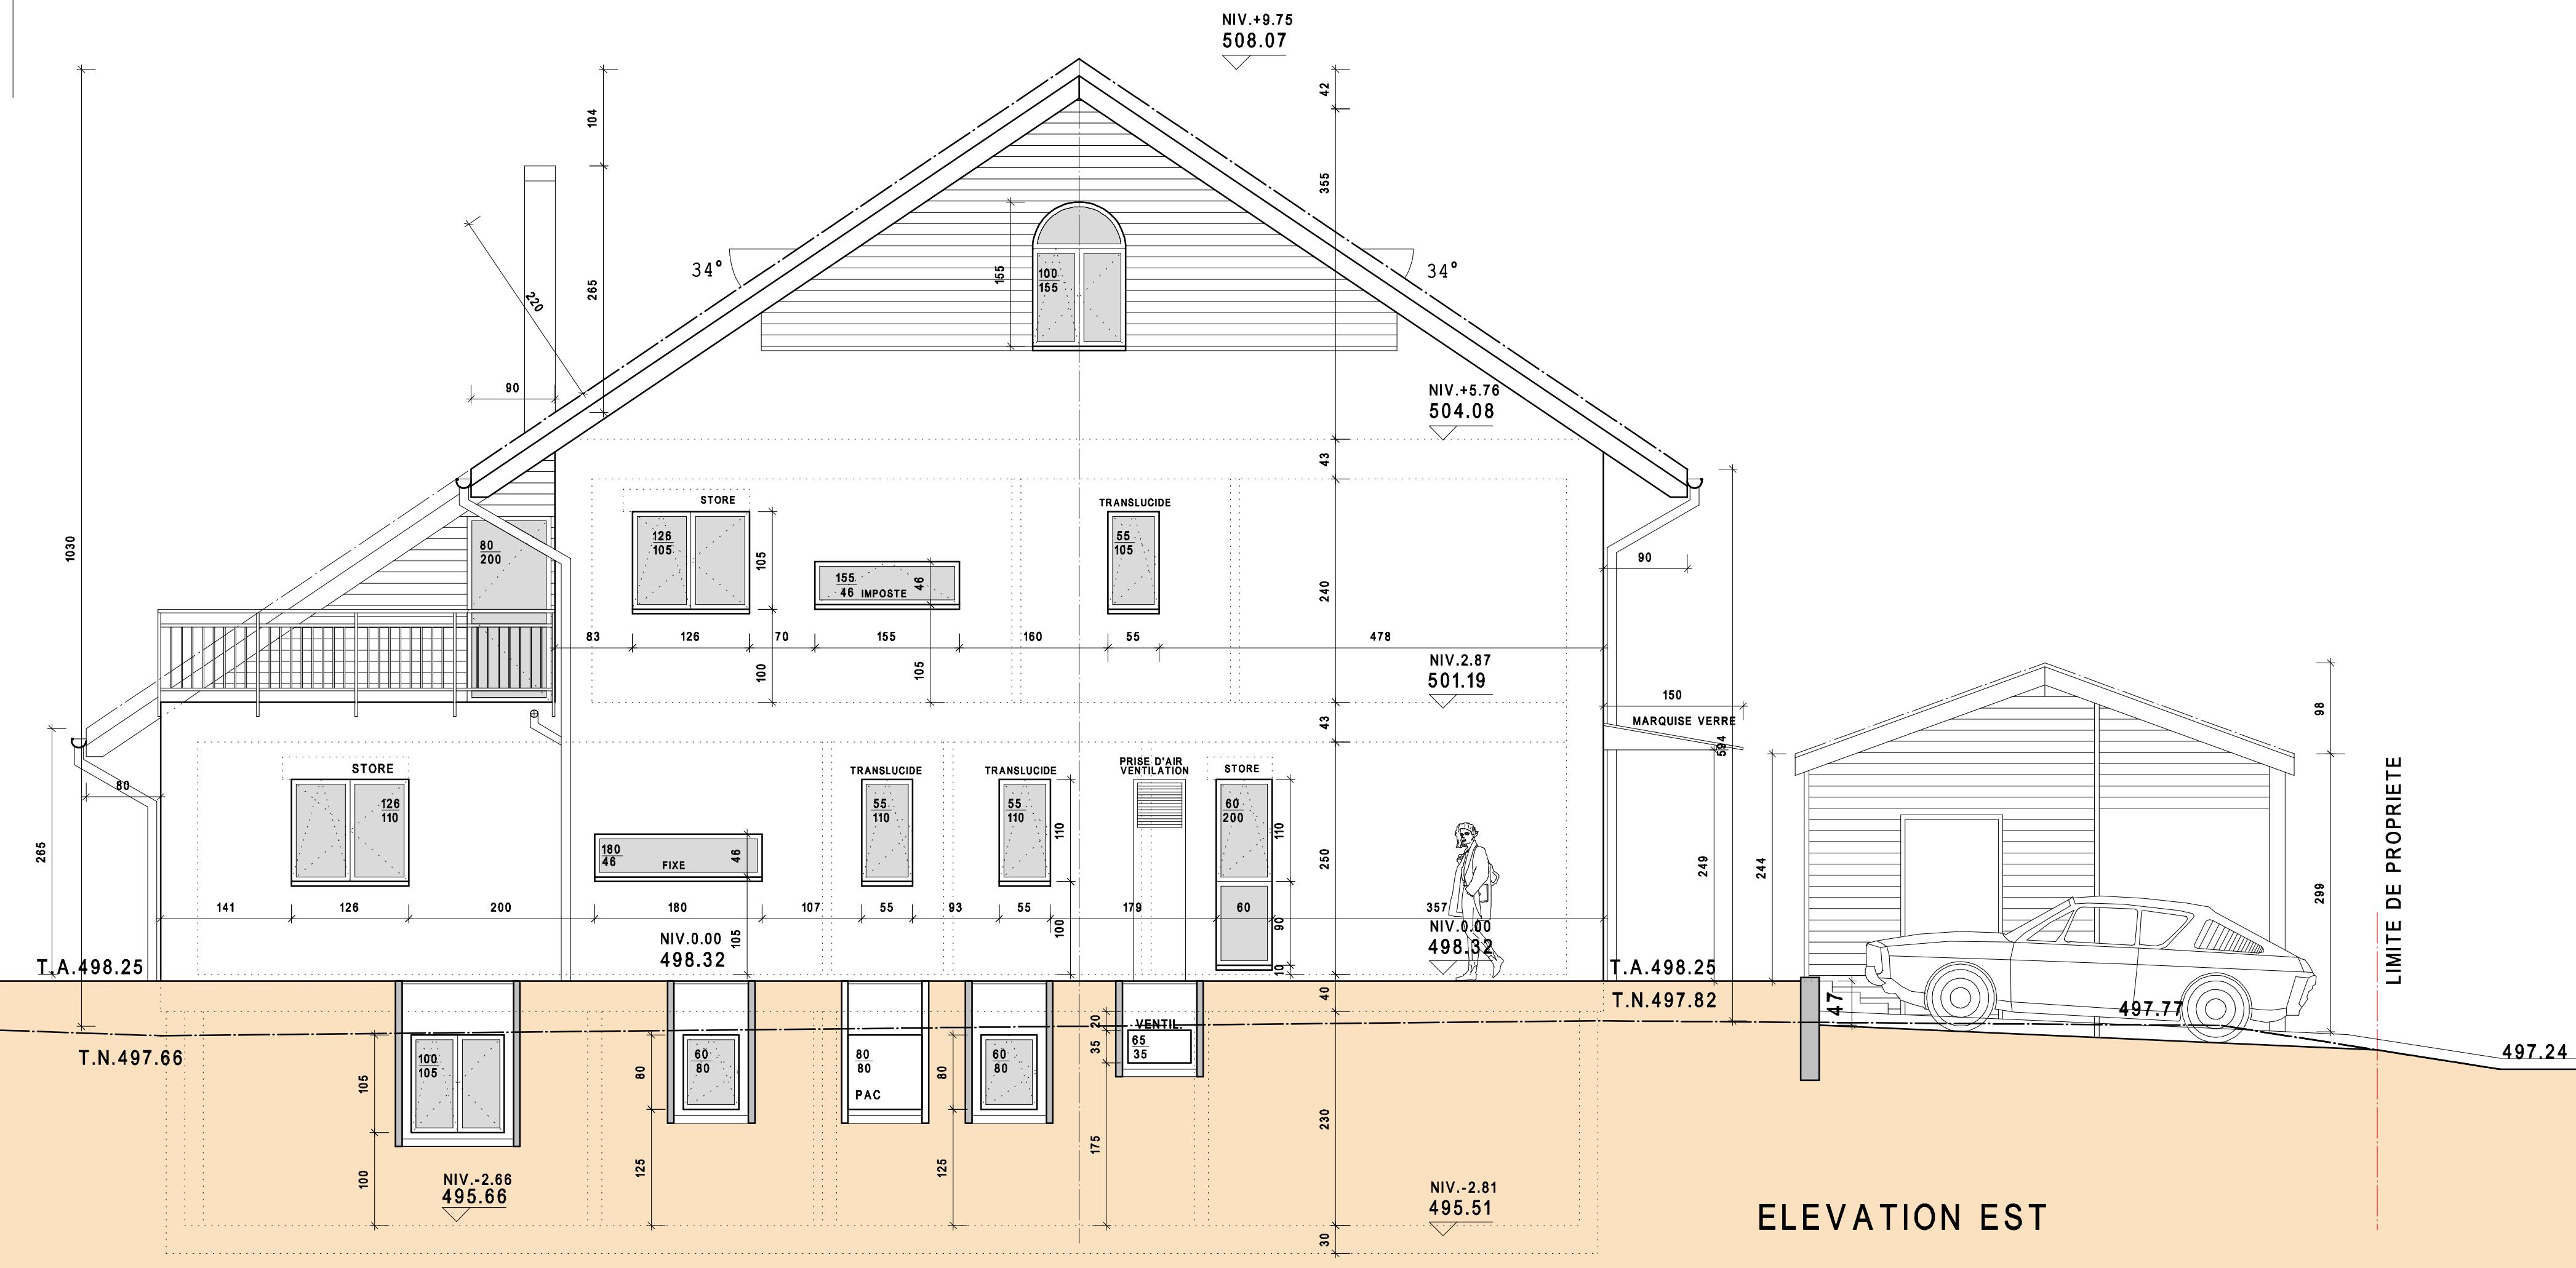

ELEVATION EST

