


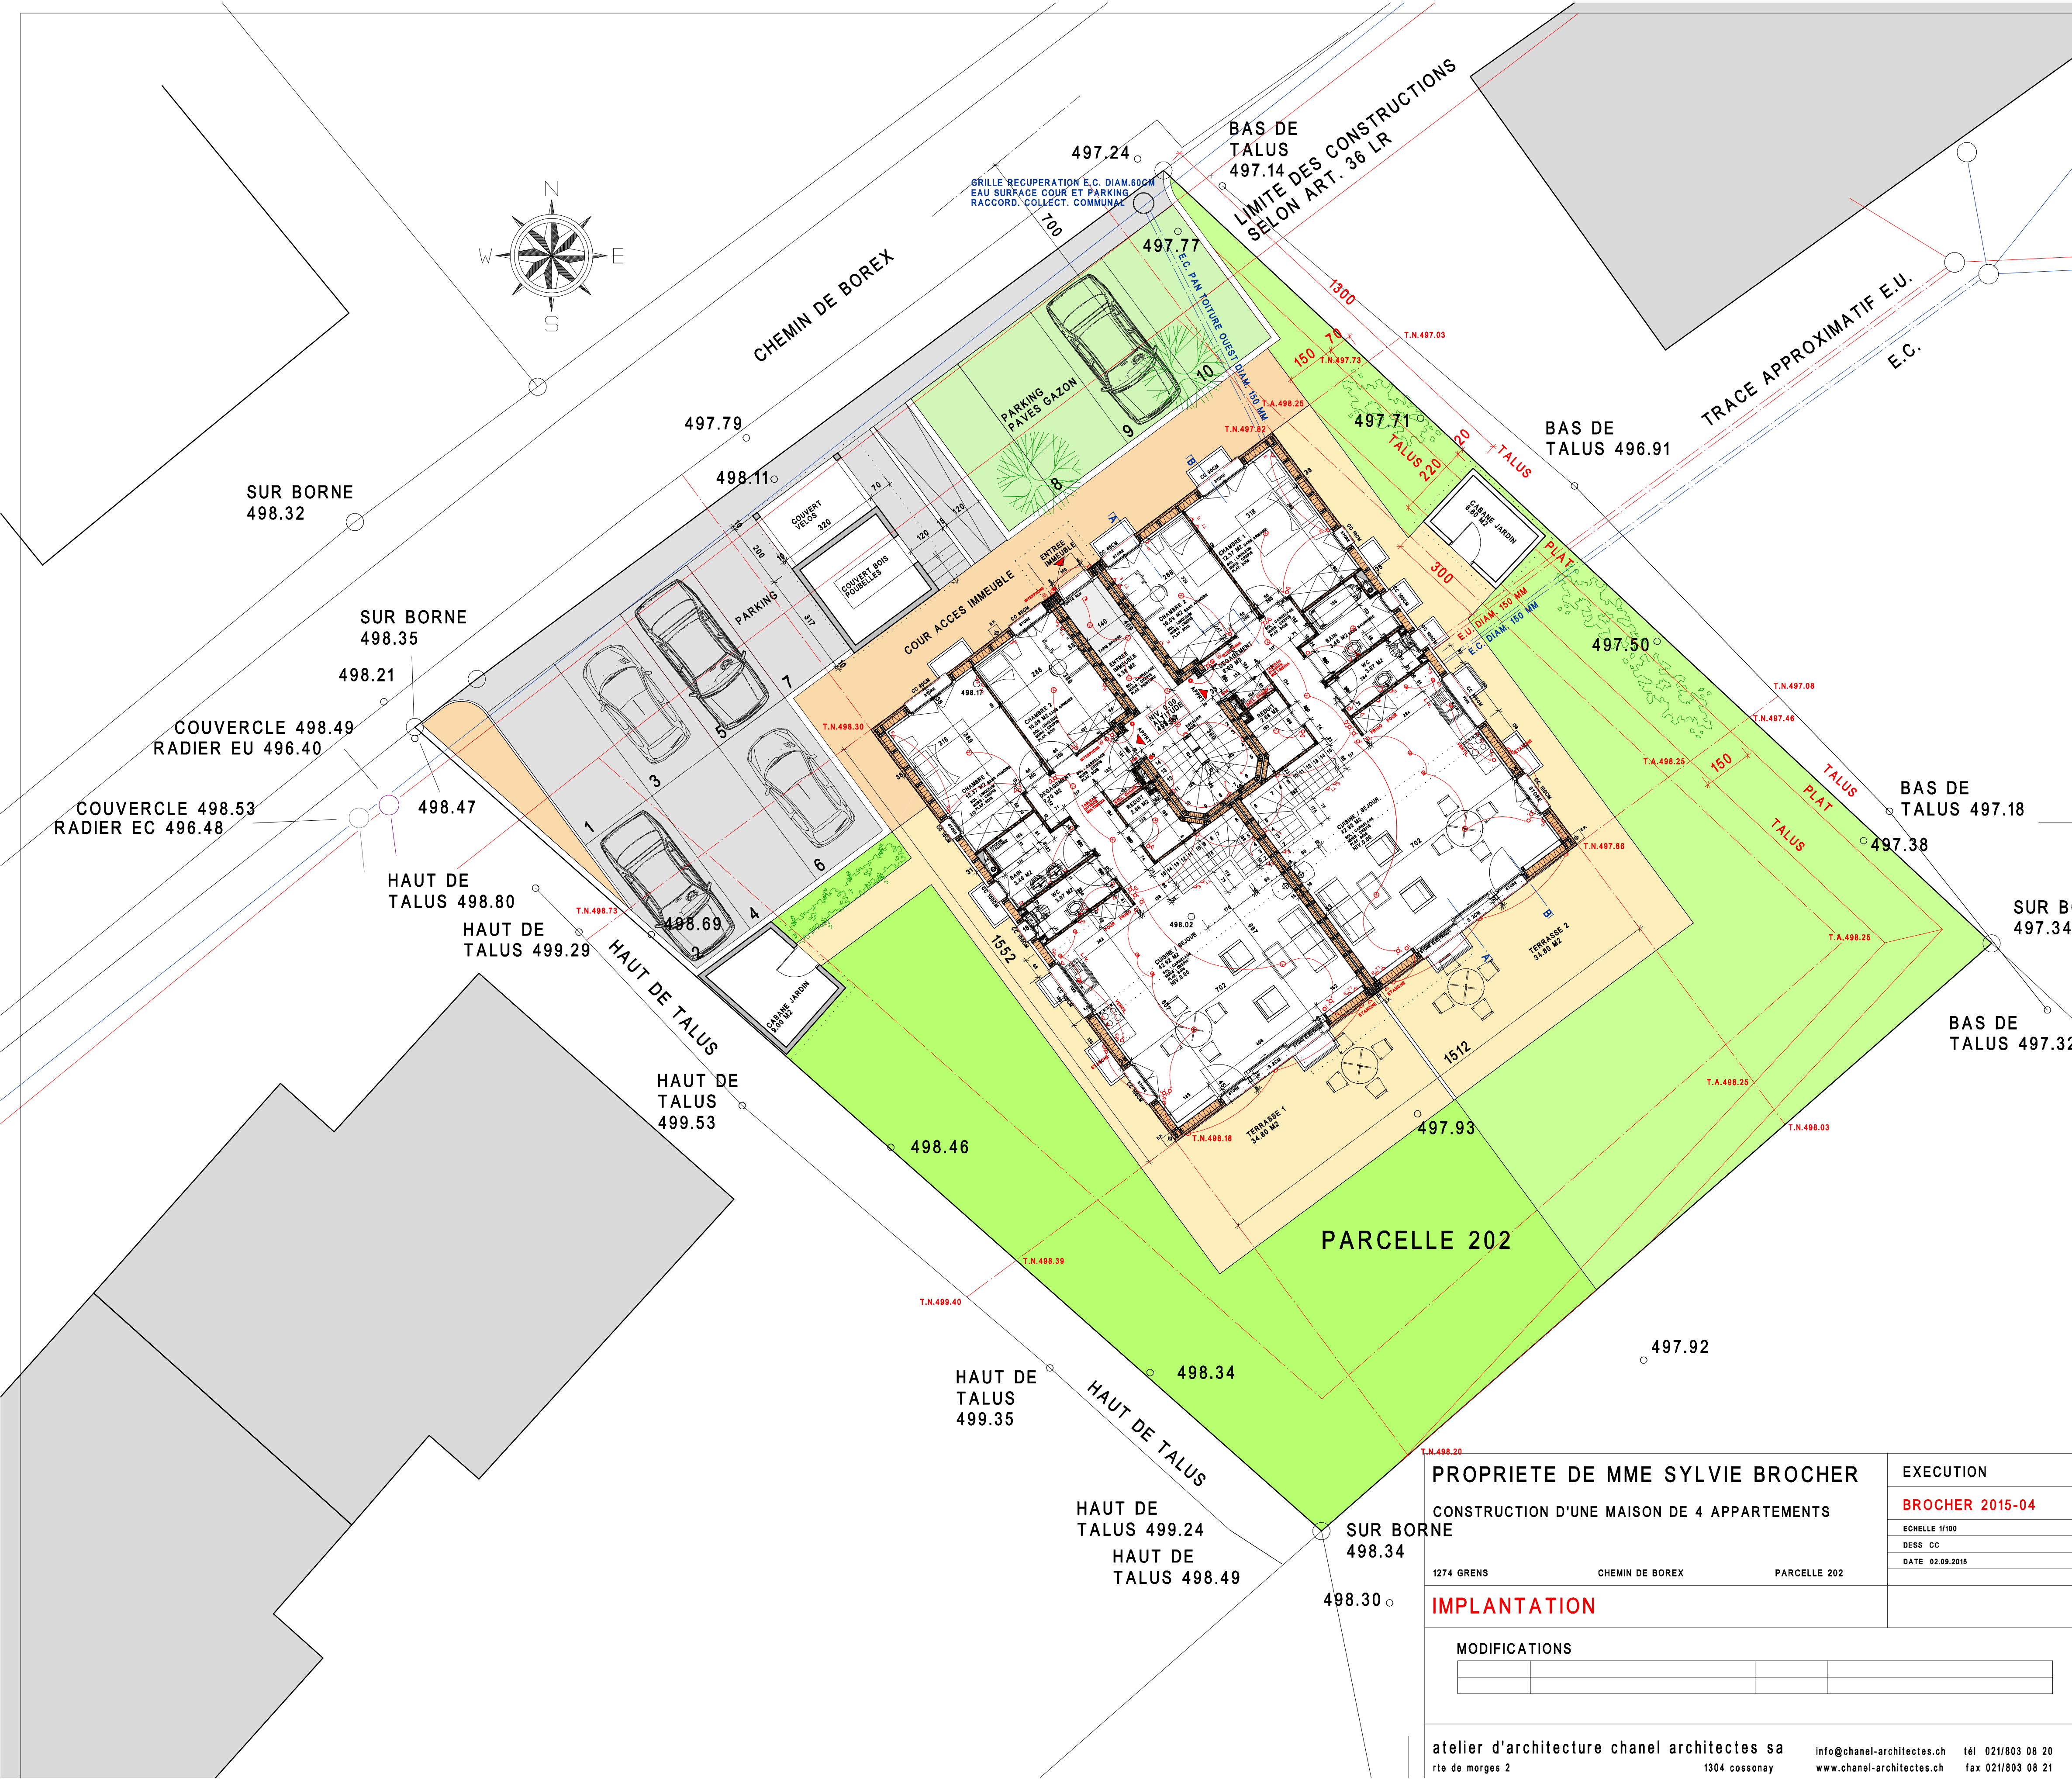

PROPRIETE DE MME SYLVIE BROCHER			EXECUTION
CONSTRUCTION D'UNE MAISON DE 4 APPARTEMENTS			BROCHER 2015-04
1274 GRENS			ECHELLE 1/100
CHEMIN DE BOREX			DESS CC
PARCELLE 202			DATE 02.09.2015
IMPLANTATION			

MODIFICATIONS			