


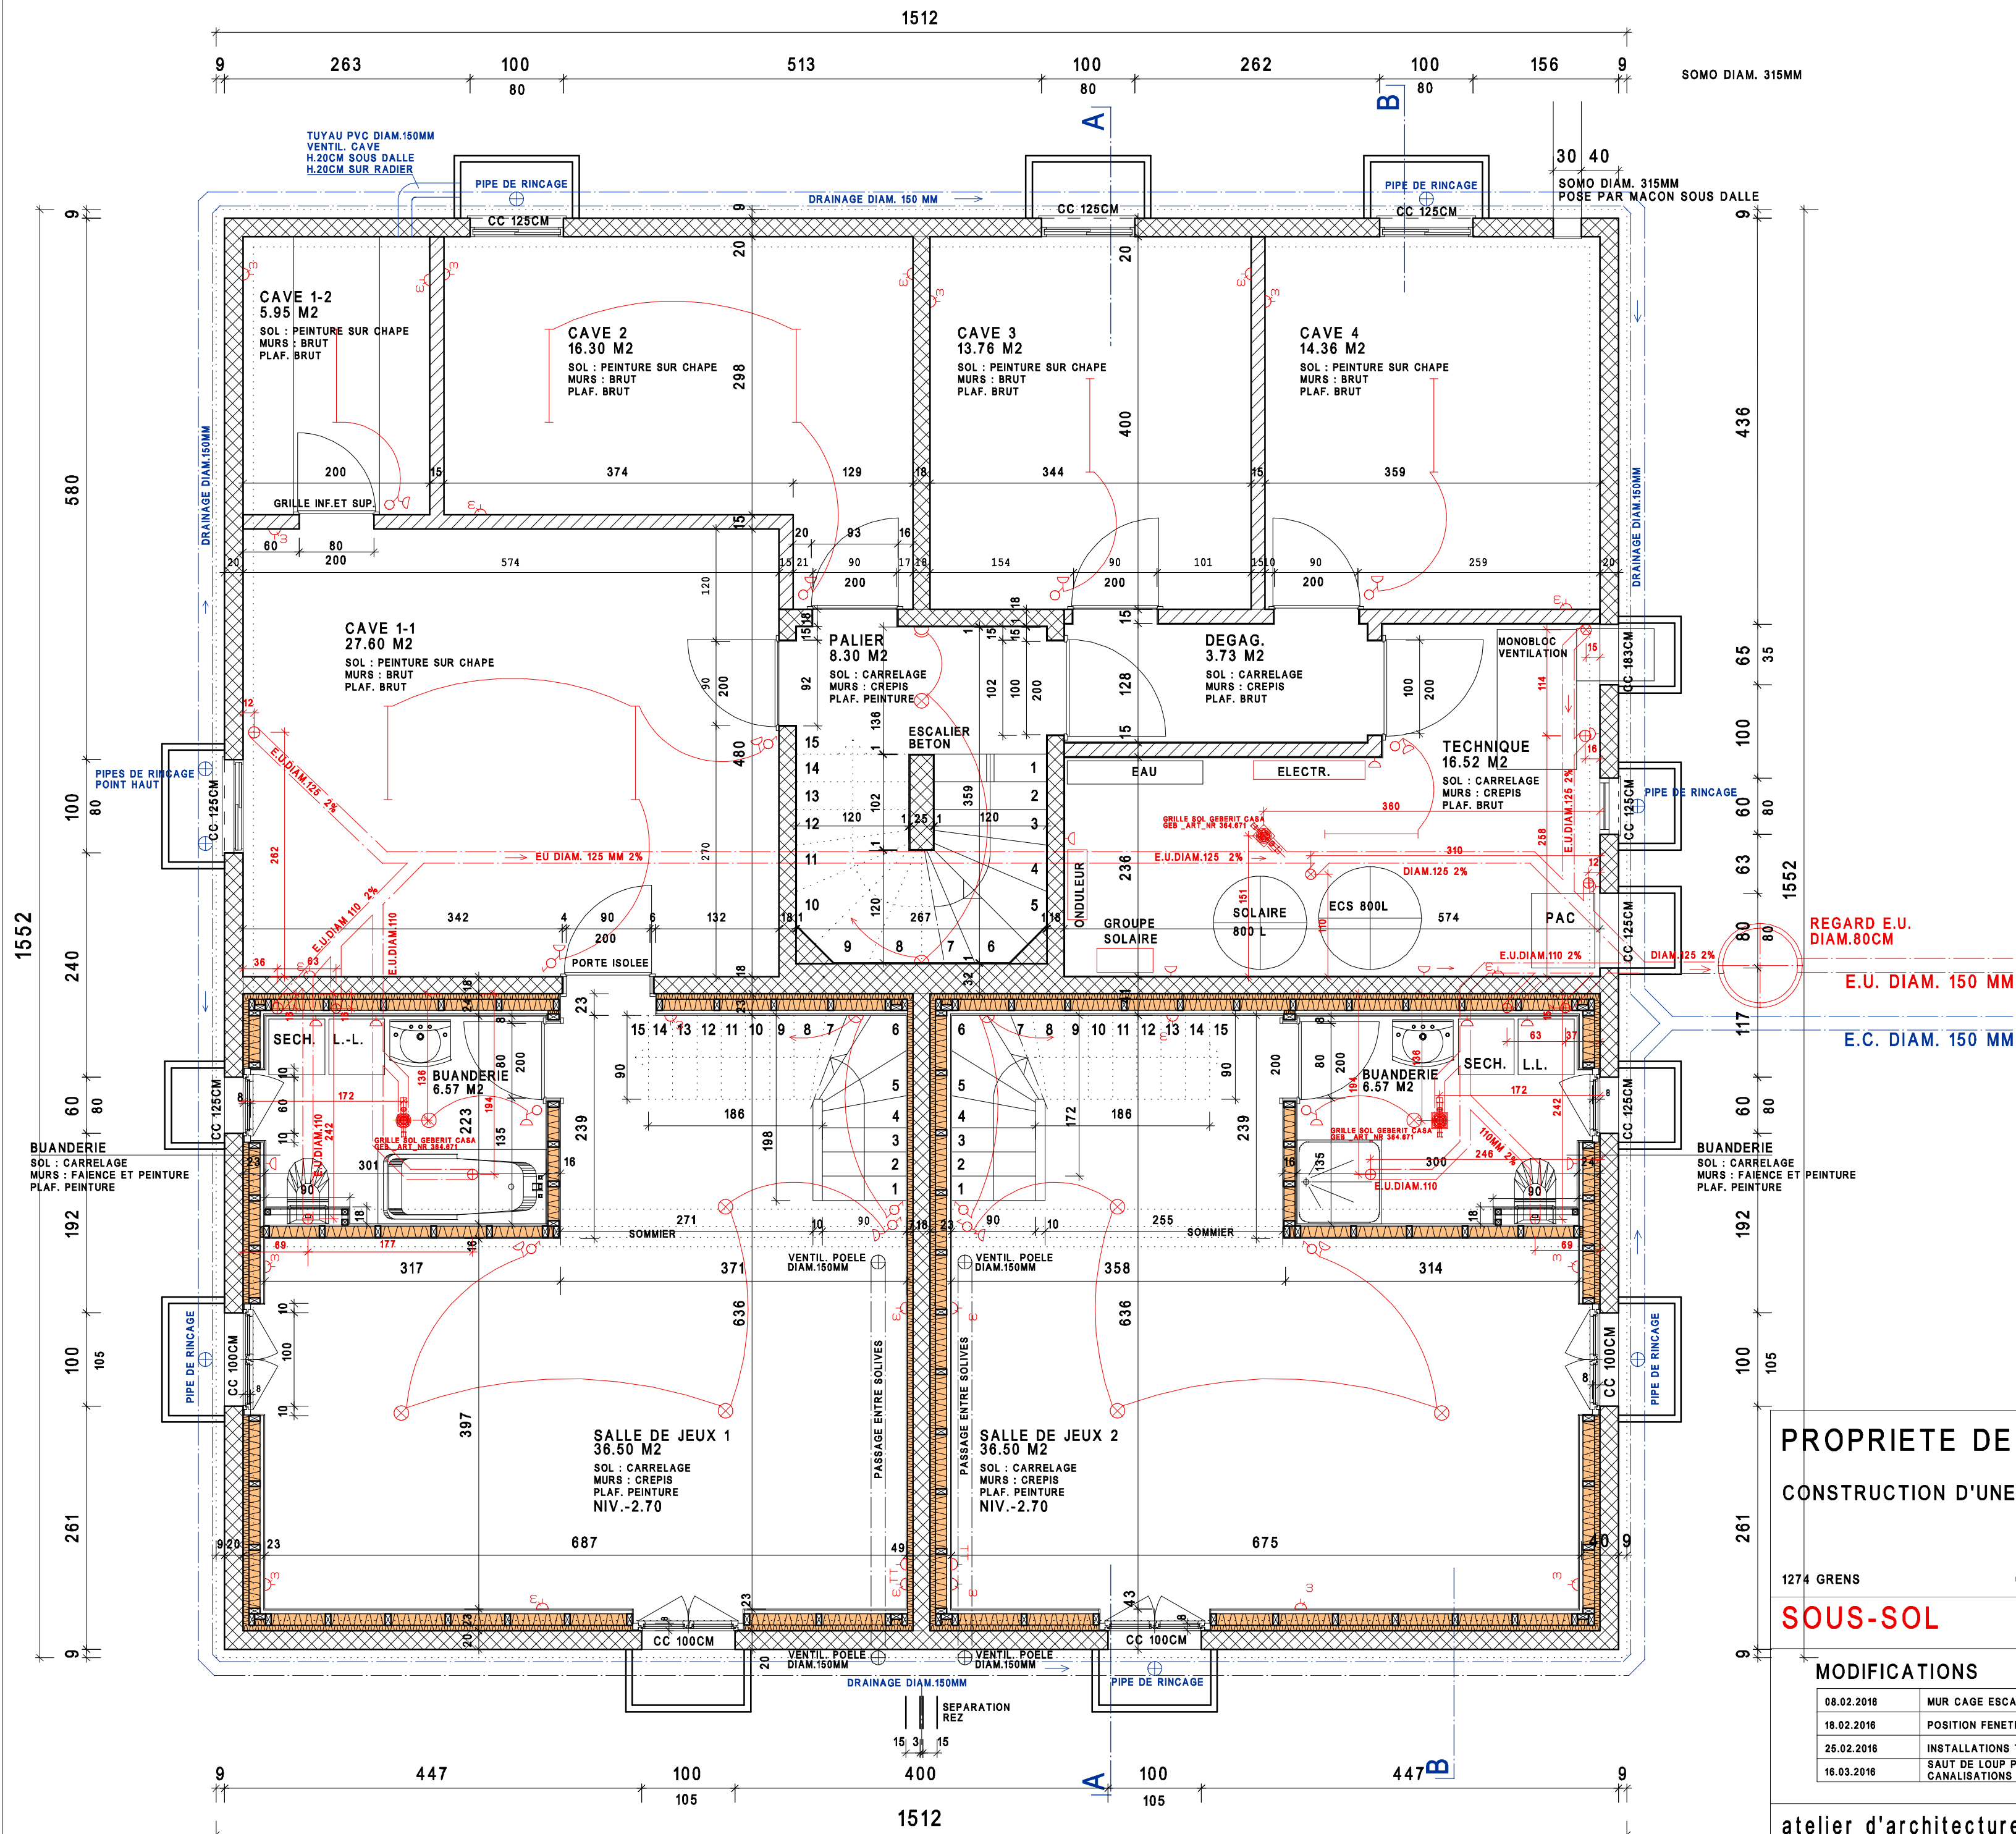

SCHEMAS ELECTRIQUES

- LUMINAIRE APPLIQUE
- LUMINAIRE PLAFONNIER
- LUMINAIRE SUR PIED
- LUMINAIRE SPOT
- TUBE FLUORESCENT
- DETECTEUR DE MOUVEMENT
- INTERRUPTEUR SCHEMA 0
- INTERRUPTEUR SCHEMA 3
- INTERRUPTEUR SCHEMA 6
- INTER. LUMINEUX ETANCHE
- INTER. SONNETTE
- SONNETTE
- PRISE 220V
- PRISE 220V COMMANDEE
- PRISE TRIPLE 220V
- PRISE 380V
- PRISE TELEPHONE
- PRISE TELEVISION
- HC ALIMENT. HOME CINE

PROPRIETE DE MME SYLVIE BROCHER

CONSTRUCTION D'UNE MAISON DE 4 APPARTEMENTS

1274 GRENS

CHEMIN DE BOREX

PARCELLE 202

SOUS-SOL

MODIFICATIONS

08.02.2016	MUR CAGE ESCALIER ET CAVE SUPPLEMENTAIRE	08.04.2016	MURS BETON ESCALIER / SAUT DE LOUP VENTILATION
18.02.2016	POSITION FENETRES		
25.02.2016	INSTALLATIONS TECHNIQUES		
16.03.2016	SAUT DE LOUP PAC + VENTIL CAVE 1-2 CANALISATIONS		

atelier d'architecture chanel architectes sa

rte de morges 2

info@chanel-architectes.ch

www.chanel-architectes.ch

tél 021/803 08 20

fax 021/803 08 21